

ТЕХНОЛОГИЧНА СХЕМА НА ПРЕЧИСТВАТЕЛНА СТАНЦИЯ ЗА ОТПАДНИ ВОДИ ПАЗАРДЖИК - РЕКОНСТРУКЦИЯ

ЛЕГЕНДА:

НОВИ СЪОРЪЖЕНИЯ

РЕКОНСТРУИРАНИ СЪОРЪЖЕНИЯ

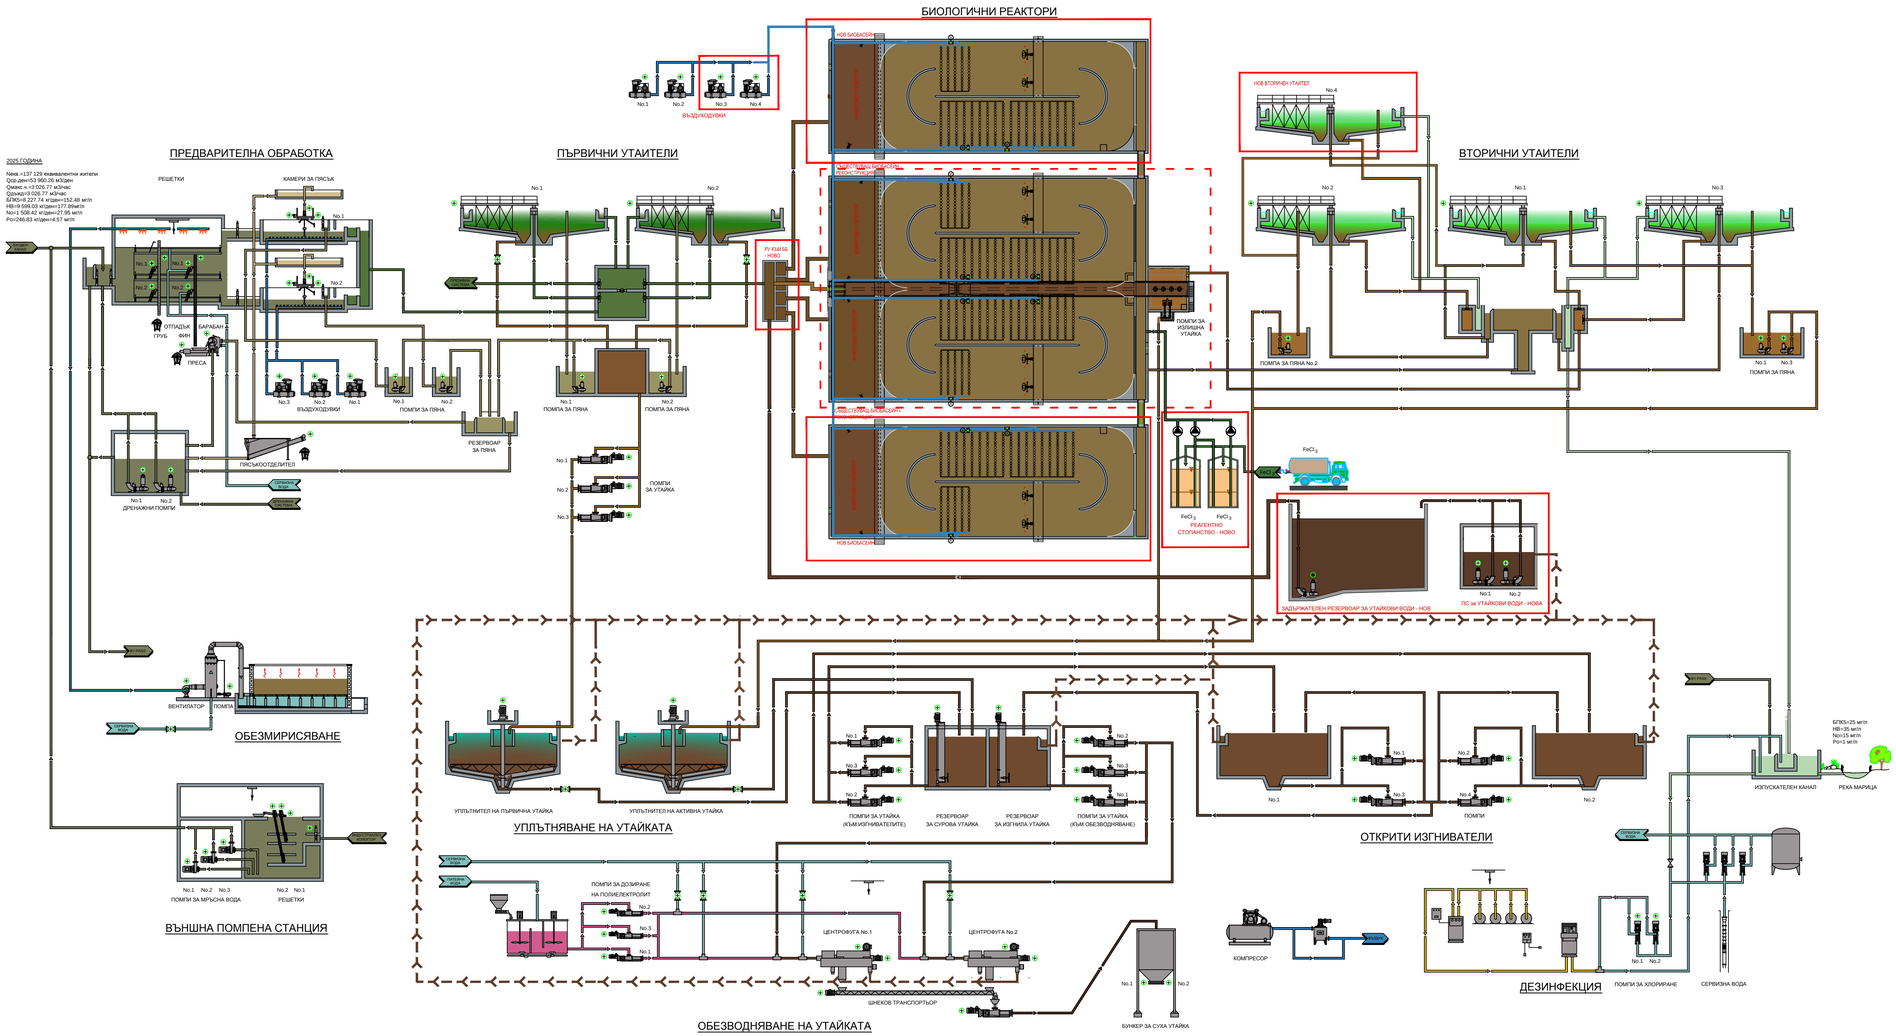

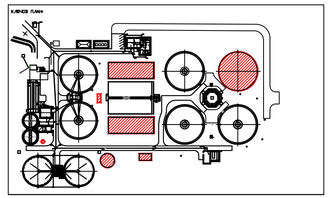

СЪГЛАСУВАЛИ:		
Проектна част:	***Проектант:***	***Подпис:***
Технологична	*инж. В. Василев*	
Архитектура	*арх. Д. Василева*	
Строително- конструктивна	*инж. Ив. Зафиров*	
Строително- конструктивна	*инж. В. Василева*	
ВК	*инж. Е. Богданова*	
Електро и КИПиА	*инж. Н. Цветанова*	
ОВК и ЕЕ	*инж. Гр. Рафаилова*	
Геодезия и ВП	*инж. М. Алабашев*	
Пътна	*инж. Ст. Иванов*	
Пожарна безопасност	*инж. К. Найденова*	

ОБЕКТ: ***РАЗШИРЕНИЕ НА ПСОВ ЗА ОТСТРАНЯВАНЕ НА БИОГЕННИ ЕЛЕМЕНТИ - АЗОТ И ФОСФОР, НА ГР. ПАЗАРДЖИК***

ВЪЗЛОЖИТЕЛ: ***Община Пазарджик***

ИЗПЪЛНИТЕЛ: ***„Аква Екопроект Системс" ООД***

ПРОЕКТАНТ: ***инж. Васил. Василев***

ПРОЕКТАНТ: ***инж. Галина Грудова***

ДАТА	ЧАСТ
2019г.	***Технологична***
ФАЗА ***РП***	ЧЕРТЕЖ № ***01***
МАЩАБ	РЕВИЗИЯ ***00***

СЪДЪРЖАНИЕ: ***ТЕХНОЛОГИЧНА СХЕМА***

ТОЗИ ЧЕРТЕЖ Е ПОД ЗАКРИЛА НА ЗАКОНА ЗА АВТОРСКОТО ПРАВО И СРОДНИТЕ МУ ПРАВА . ЗАБРАНЕНА Е ВСЯКА ДРУГА НЕГОВА УПОТРЕБА И РАЗМНОЖЕНИЕ ИЗВЪН СТРОИТЕЛИОТО МУ ПРЕДНАЗНАЧЕНИЕ БЕЗ ИЗРИЧНОТО СЪГЛАСИЕ НА НОСИТЕЛЯ НА АВТОРСКИТЕ ПРАВА И БЕЗ НАСТОЯЩАТА ТИТУЛНА СТРАНИЦА. ДА НЕ СЕ ИЗМЕРВА НИЩО ОТ ЧЕРТЕЖА . ПРИ СТРОИТЕЛСТВО ДА СЕ ПРОВЕРЯВАТ НА МЯСТО ВСИЧКИ РАЗМЕРИ. ВСИЧКИ НЕСЪОТВЕТСТВИЯ ДА СЕ СЪОБЩАВАТ НА ПРОЕКТАНТ А. ТОЗИ ЧЕРТЕЖ ДА СЕ РАЗГЛЕЖДА ЗАЕДНО С ВСИЧКИ АКТУАЛНИ ПРОЕКТНИ ДОКУМЕНТИ И ЧЕРТЕЖИ .